

**CÔNG TY CỔ PHẦN
DAP SỐ 2 – VINACHEM**

Số: *FG2* /DAP2-KT

V/v Sửa chữa khu vực sân khu nấu chảy
lưu huỳnh xưởng SA

CỘNG HÒA XÃ HỘI CHỦ NGHĨA VIỆT NAM

Độc lập – Tự do – Hạnh phúc

Lào Cai, ngày 20 tháng 4 năm 2026

Kính gửi:

Địa chỉ:

Công ty Cổ phần DAP số 2 – Vinachem đang có nhu cầu sửa chữa khu vực sân khu nấu chảy lưu huỳnh xưởng SA. Đề nghị Quý Công ty nghiên cứu, tham gia chào giá theo các nội dung công việc cụ thể như sau:

1. Nội dung công việc

1.1. Phạm vi công việc

- Phá bỏ tường ngăn sân giáp đường sắt kích thước 24x0,2x0,2m.
- Tẩy nhám phần bê tông xuống cấp tạo liên kết để đổ lại bê tông. Kích thước 25,2x1,4m và 51,2x0,4m.
- Phá bỏ mở rộng hố thu nước cũ kích thước 0,7x0,7x0,5m. Ghép cốp pha đổ bê tông công hố thu nước mới kích thước 1x1x1m. Vận chuyển đổ thải ra khu vực tập kết theo quy định của Công ty.
- Phá nền bê tông tạo 06 hố móng chống lật kích thước 1x1x0,25m và 04 trụ chống lật kích thước 1x0,5x0,25m.
- Khoan cắm thép chân tường 2d12a200 chiều rộng chân tường 40cm. Lắp đặt cốp pha cốt thép đổ bê tông tường, móng, trụ chống lật #200 đá 1x2 chiều cao 1,5m.

1.2. Địa điểm thực hiện: Nhà máy DAP số 2 – Vinachem.

1.3. Khối lượng yêu cầu chào giá: (Chi tiết tại phụ biểu đính kèm)

2. Nội dung và yêu cầu chào giá

2.1. Thư báo giá bao gồm những nội dung sau

- Thời gian thực hiện: 30 ngày kể từ ngày nhận bàn giao mặt bằng.
- Hiệu lực của thư chào giá: Trong vòng 30 ngày kể từ ngày mở thư chào giá.
- Hình thức nghiệm thu: Nghiệm thu 1 lần sau khi hoàn thành toàn bộ công việc.
- Thời gian thanh toán: Trong vòng 45 ngày kể từ ngày Bên A nhận đủ bộ hồ sơ thanh toán.
- Hợp đồng: Theo đơn giá cố định.
- Bảo hành: Yêu cầu bảo hành 12 tháng.
- Yêu cầu chào giá cho toàn bộ khối lượng công việc.

2.2. Hình thức và thời gian gửi thư chào giá

- Đề nghị Quý Công ty gửi thư chào giá bằng phong bì kín có niêm phong và gửi trực tiếp hoặc qua đường chuyển phát cho Công ty chúng tôi theo địa chỉ: Phòng



Kính tế, Công ty cổ phần DAP số 2 – Vinachem – Thôn 6, xã Tăng Loỏng, tỉnh Lào Cai, bên ngoài bì thư ghi rõ: “Sửa chữa khu vực sân khu nấu chảy lưu huỳnh xưởng SA”. Các hình thức chào giá khác qua fax, thư điện tử theo địa chỉ vanthu.dap2@gmail.com đến trước thời hạn nhận thư chào giá dưới đây vẫn được chấp nhận.

- Thời gian nhận thư chào giá chậm nhất là 11 giờ 00 phút ngày 29 / 9 /2026. Các thư chào giá đến sau thời điểm trên sẽ được trả lại nguyên trạng.

2.3. Thời gian mở thư chào giá

Công ty sẽ mở thư chào giá công khai tại Trụ sở Công ty cổ phần DAP số 2 – Vinachem vào hồi 11 giờ 05 phút ngày 29 / 9 /2026. Đơn vị tham gia chào giá có thể tham dự buổi mở thư chào giá theo thời gian và địa điểm nêu trên.

3. Lựa chọn Nhà cung cấp:

Chúng tôi cam kết bảo mật các thông tin trong Hồ sơ chào giá của Nhà cung cấp trước giờ mở Hồ sơ chào giá. Lựa chọn NCC theo tiêu chí:

- Chào đúng và đủ số lượng, tiêu chuẩn kỹ thuật đáp ứng yêu cầu.
- Đáp ứng yêu cầu báo giá.
- Tổng giá trị gói chào thấp nhất.

Rất mong sự quan tâm hợp tác của Quý Công ty./.

Nơi nhận:

- Như trên;
- Ban Tổng giám đốc;
- Lưu: VT, KT.

ĐẠI DIỆN BÊN MỜI CHÀO GIÁ




Vũ Việt Tiên

BIỂU KHỐI LƯỢNG YÊU CẦU CHÀO GIÁ

(Đính kèm theo văn bản số *792* /DAP2-KT ngày *20* tháng *4* năm 2026)


Stt	Nội dung công việc	ĐVT	Khối lượng
1	Phá dỡ kết cấu gạch đá bằng máy khoan bê tông 1,5kw	m3	1,008
2	Đục nhám mặt bê tông	m2	55,760
3	Phá dỡ kết cấu bê tông có cốt thép bằng búa căn khí nén 3m3/ph	m3	2,123
4	Đào xúc đất để đắp hoặc ra bãi thải, bãi tập kết bằng thủ công - Cấp đất III	1m3	1,331
5	Ván khuôn móng cột - Móng tròn, đa giác	100m2	4,840
6	Bê tông tường SX bằng máy trộn, đổ bằng thủ công - Chiều dày ≤ 45 cm, chiều cao ≤ 6 m, M200, đá 1x2, PCB40	m3	0,484
7	Khoan tạo lỗ	Lỗ khoan	466,000
8	Lắp dựng cốt thép tường, $\text{ĐK} \leq 18$ mm, chiều cao ≤ 6 m	tấn	1,487
9	Ván khuôn gỗ tường thẳng - Chiều dày ≤ 45 cm	100m2	1,560
10	Bê tông tường SX bằng máy trộn, đổ bằng thủ công - Chiều dày ≤ 45 cm, chiều cao ≤ 6 m, M200, đá 1x2, PCB40	m3	24,695
11	Vận chuyển đất bằng ô tô tự đổ 5T, phạm vi ≤ 500 m - Cấp đất III	100m3	0,031

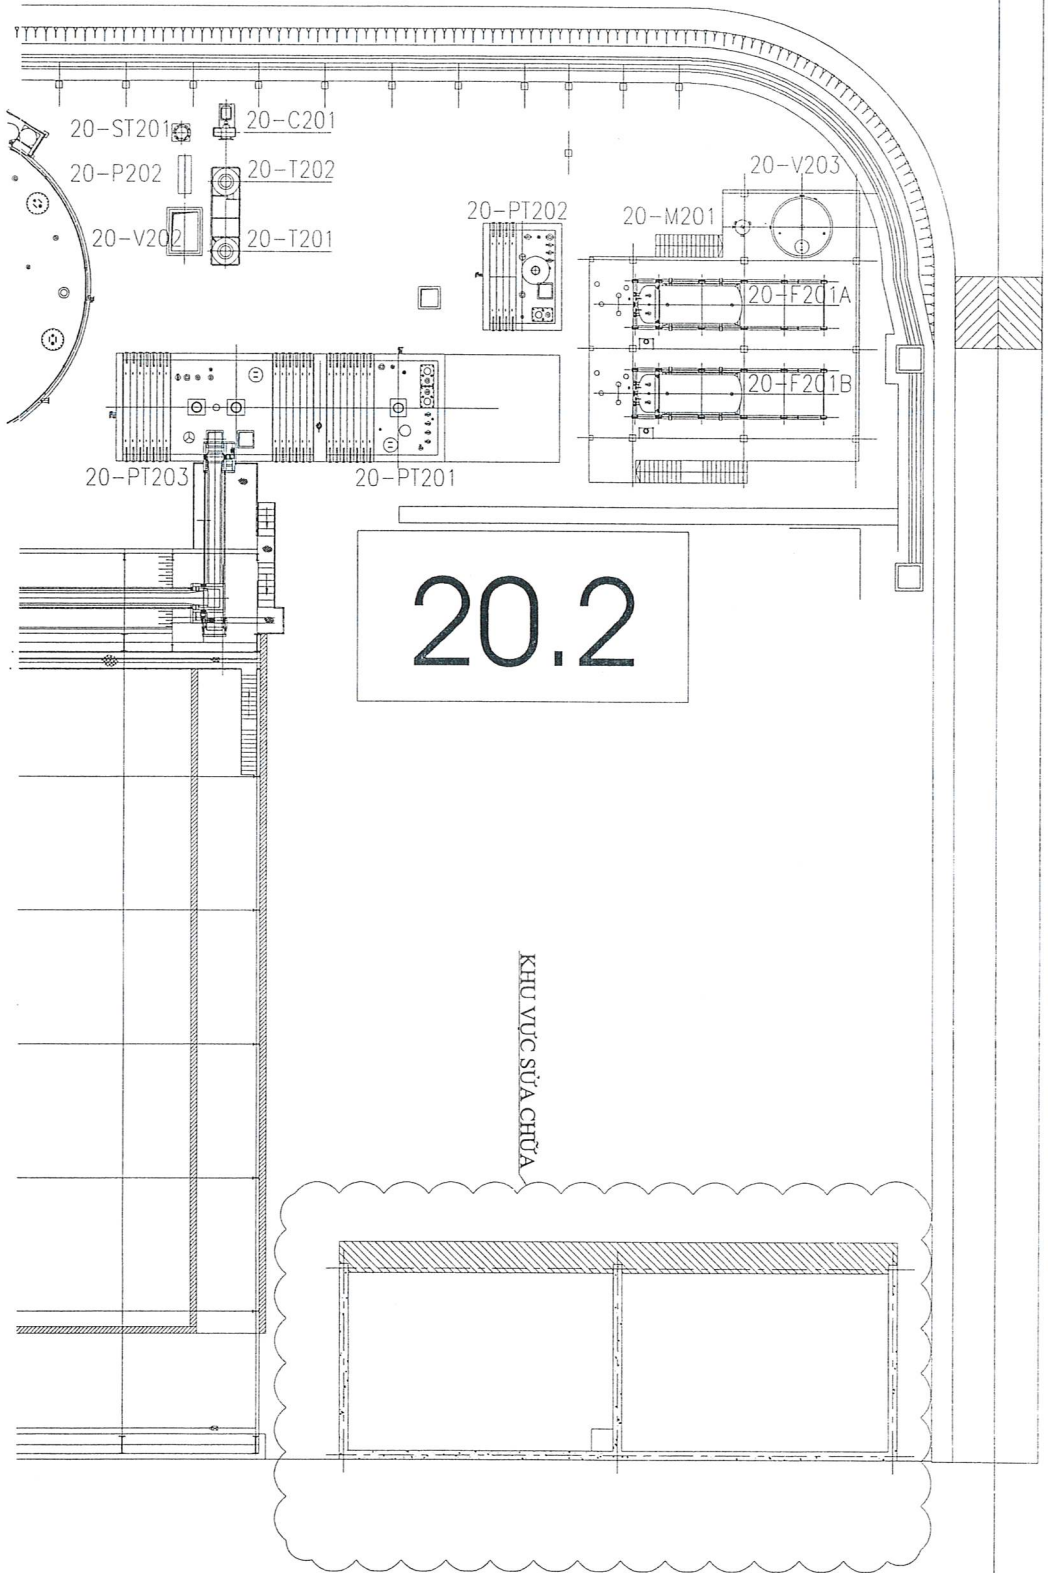




20.2


MẶT BẰNG KHU VỰC SÀN NẤU CHẤY LỬU HUỖNH

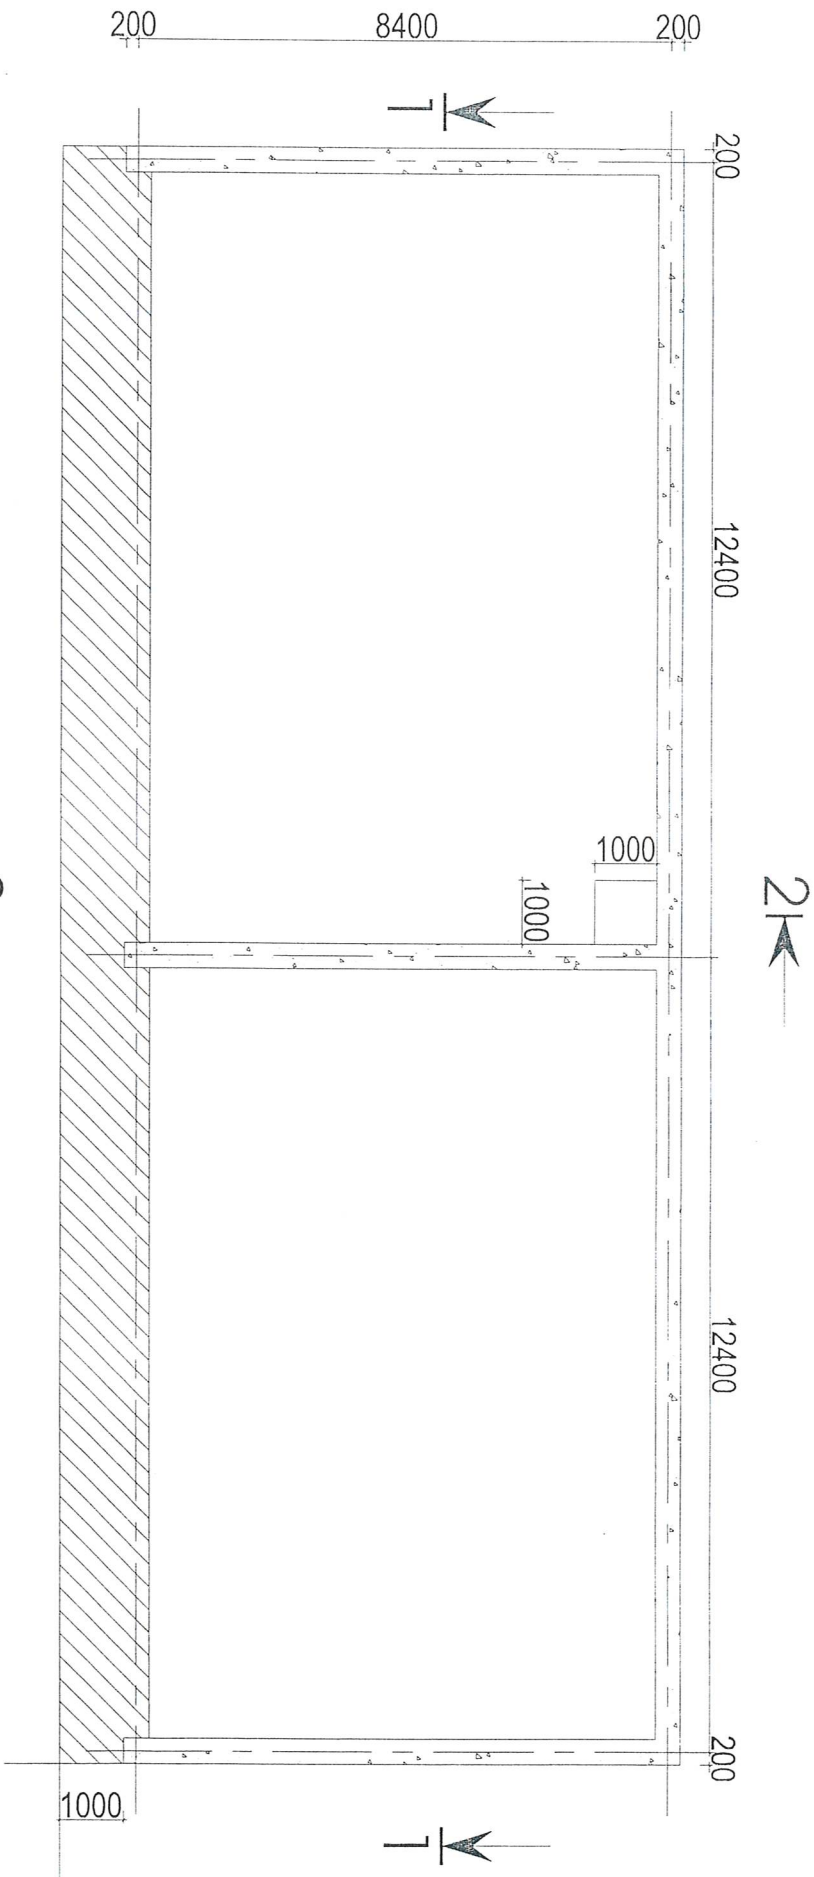CÔNG TY CỔ PHẦN DẠP SỐ 2 - VINACHEM ĐỊA ĐIỂM: KCN TÀNG LỎNG - XÃ TÀNG LỎNG - TỈNH LÀO CAI		HMC.T: SỬA CHỮA KHU VỰC SÀN NẤU CHẤY LỬU HUỖNH XUÔNG SA	
PHÓ TỔNG GIÁM ĐỐC 	XUÔNG SA 	PHÒNG KINH TẾ 	THỂ HIỆN
NGUYỄN VĂN TỰ	TRÌNH VĂN THÀNH	ĐỖ VĂN NGUYỄN	BÙI VĂN THẮNG
		BVK.T: 01 04	
		H.T: 04/2025	





MẶT BẰNG SỬA CHỮA

CÔNG TY CỔ PHẦN DẠP SỐ 2 - VINACHEM ĐỊA ĐIỂM: KCN TÀNG LỎNG - XÃ TÀNG LỎNG - TỈNH LÀO CAI		HẠNG T: SỬA CHỮA KHU VỰC SÂN NẤU CHẤY LƯU HUYNH XƯƠNG SA	
PHÓ TỔNG GIÁM ĐỐC 	XƯƠNG SA 	PHÒNG KINH TẾ 	THẺ HIỆN 
NGUYỄN VĂN TỰ	TRINH VĂN THÀNH	ĐỖ VĂN NGUYỄN	BUI VĂN THẮNG
		BVKT: 02/04 H.T: 04/2026	

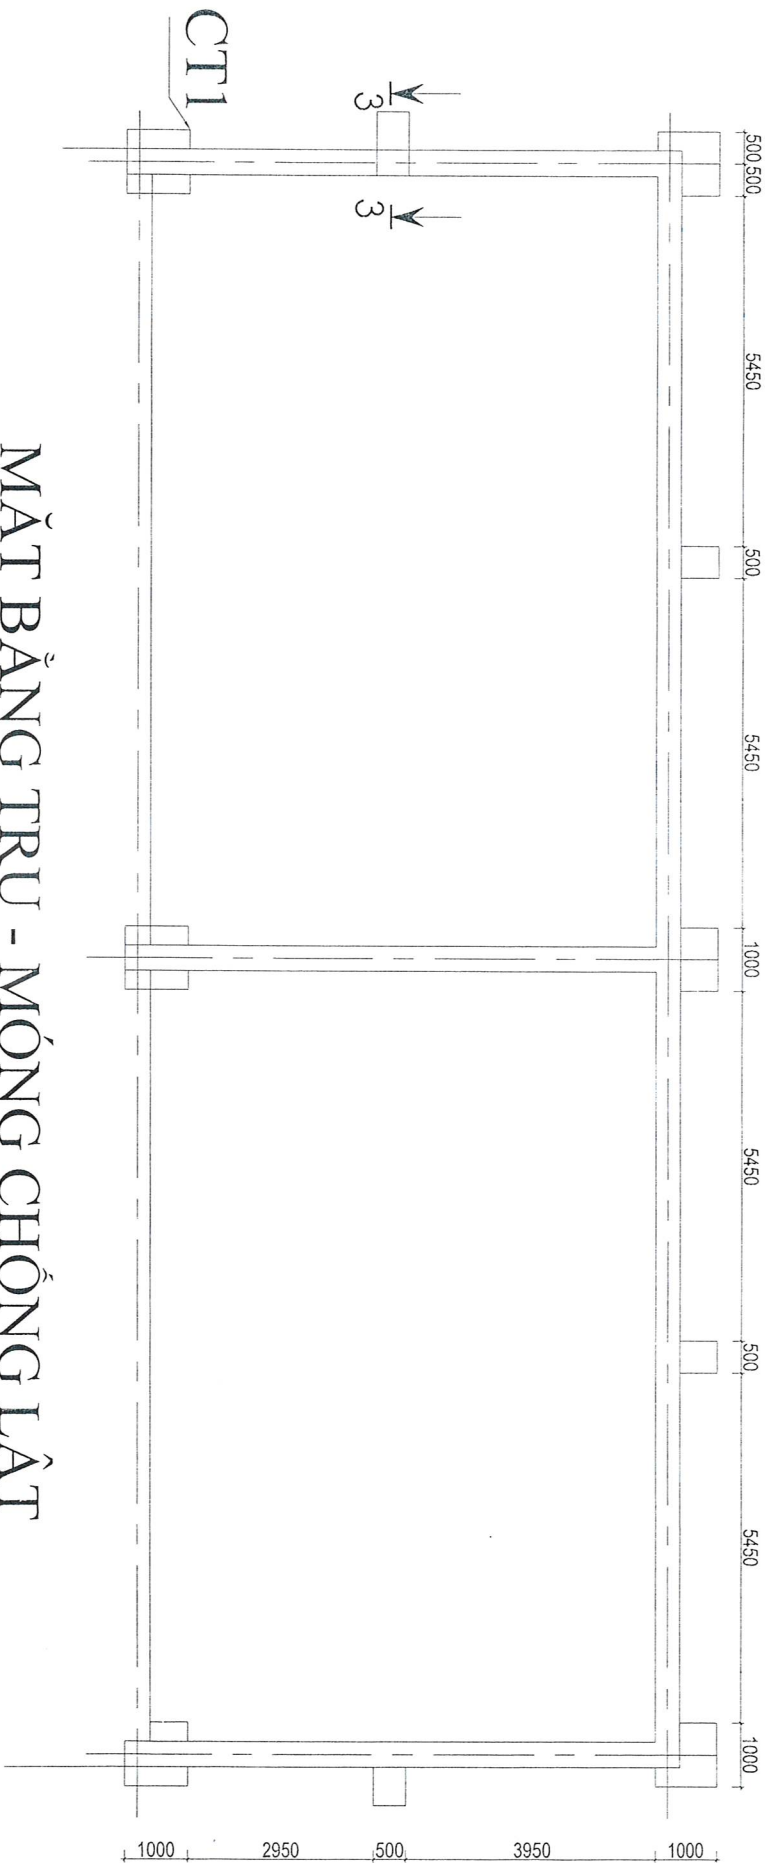


MẶT BẰNG TRỤ - MŨNG CHỖNG LẬY

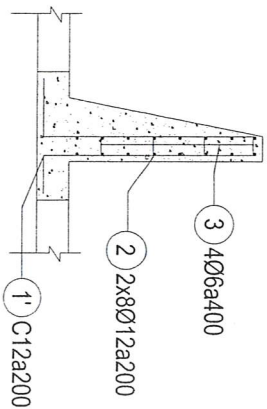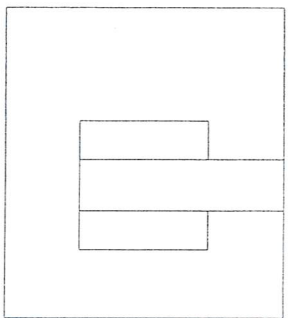


CHI TIẾT 1

MẶT CẮT 4-4


CÔNG TY CỔ PHẦN DẠP SỐ 2 - VINACHEM		HẠNG T: SỬA CHỮA KHU VỰC SÂN NẤU CHẤY LƯU	
ĐỊA ĐIỂM: KCN TÀNG LỎNG - XÃ TÀNG LỎNG - TỈNH LÀO CAI		HUYỆN XƯỜNG SA	
PHỤ TỐNG GIÁM ĐỐC	XƯỞNG SA	PHÒNG KINH TẾ	THỂ HIỆN
NGUYỄN VĂN TÚ	TRỊNH VĂN THÀNH	ĐỖ VĂN NGUYỄN	BÙI VĂN THẮNG
		BVKT: 03/04	
		H. T. 04/2026	

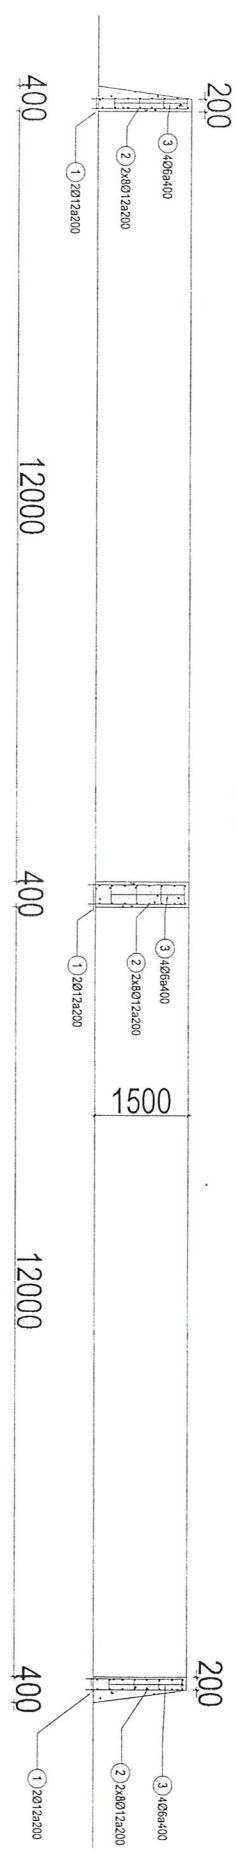

MẶT CẮT 1-1

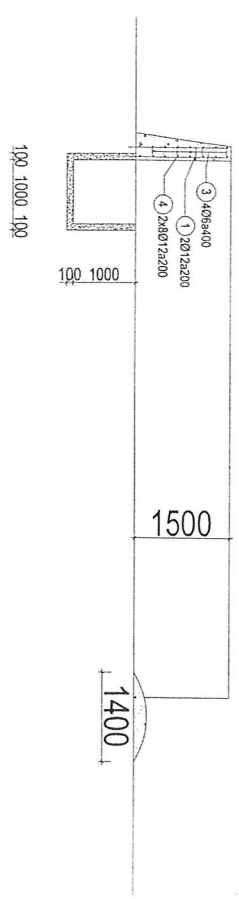

MẶT CẮT 2-2

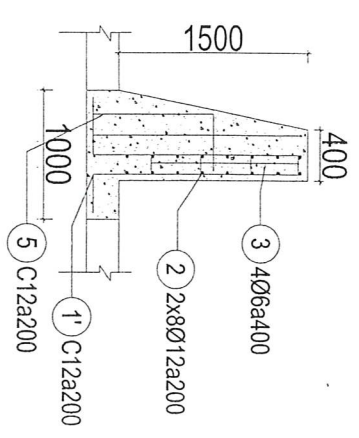

MẶT CẮT 3-3

BẢNG THÔNG KÊ THÉP

Stt	Số hiệu	Chiều dài (mm)	Đường kính (mm)	Số lượng	Trọng lượng (kg/m)	Khối lượng (kg)	Ghi chú
1	1	1570	12	466	0,89	651	
2	1'	1950	12	48	0,89	83	
3	2	8800	12	48	0,89	376	
4	3	250	6	129	0,22	7	
5	4	25200	12	16	0,89	359	
6	5	1530	12	8	0,89	11	

CÔNG TY CỔ PHẦN DẠP SỐ 2 - VINACHEM
ĐỊA ĐIỂM: KCN TĂNG LƯỜNG - XÃ TĂNG LƯỜNG - TỈNH LÀO CAI
HMCT: SỬA CHỮA KHU VỰC SẢN NẤU CHẬY LƯU
HUYNH XƯƠNG SA

PHÓ TỔNG GIÁM ĐỐC
XƯƠNG SA
PHÒNG KINH TẾ
THỂ HIỆN

NGUYỄN VĂN TỰ
TRINH VĂN THÀNH
ĐỖ VĂN NGUYỄN
BUI VĂN THẮNG

H.T: 04/2026